


| | |
|----------------|-------------------|
| | |
| LEGENDA | |
| | Brandmeldcentrale |
| | Handbrandmelder |
| | Rookmelder |
| | Signaalgever |
| | Fitfelicht |
| | Nevenindicator |

| | |
|--------------|--|
| | BRANDWEER ZUID-LIMBURG Team Reïcoobehering |
| Datum: | 10-10-2016 |
| Beoordelaar: | J.C.H. van Erp |
| Paraf: | |
| Reg. no.: | 0100 |
| Onder: | Voorsp. Niet |
| Akkoord: | Woonw. 10-10-2016 |
| Voorwaarden: | zie: adu. 10-10-2016 |

| | |
|---------------|---|
| moonen | Oudezigeur Deizova BV St. Bernierstraat 33 6415 RK Heerlen |
| Project: | realisatie huislift t.p.v. Zorgvilla Nurth |
| Titel versie: | Plattegrond BG |
| Datum: | 04-02-2016 |
| Schaal: | 1 : 100 |
| Projectnr.: | 15_2137 |
| 01 | |

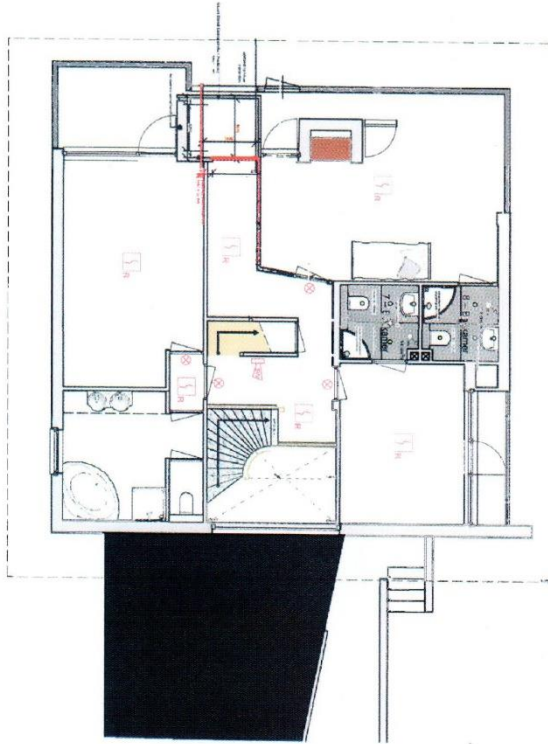

| | | | |
|--|---|-----------------------------------|--|
| BRANDWEER ZUID-LIMBURG Team Risicobeheersing | | | |
| Datum: | 10-10-2016 | | |
| Beoordelaar: | S. H. van Soest | | |
| Reg.no.: | | | |
| Afsnood | <input checked="" type="checkbox"/> Onder voorzien | <input type="checkbox"/> Voegzaam | <input type="checkbox"/> Niet akkoord |
| Voorwaarden zie: <i>CAZ-10-10-2016</i> | | | |

| | |
|-----------------|---|
| | |
| Opdrachtgever | DeJonga BV St. Bernhardsraai 33 6415 NK Heerlen |
| Projectnaam | realisatie huislift t.p.v. Zorgvilla Nuth |
| Titel tekening | Plattegrond verdieping |
| Datum | 04.02.2016 |
| Schaal | 1 : 100 |
| Tekeningenummer | 15_2137 |
| Nummering | 02 |