


Melder bijplaatsen in kast.
1 melder volstaat wand loopt niet door tot aan plafond.


de vries
brandbeveiliging

We know fire.
We know safety.
We know you.

LEGENDA	
	Brandmeldcentrale
	Handbrandmelder
	Rookmelder
	Signaalgever
	Flitslicht
	Nevenindicator

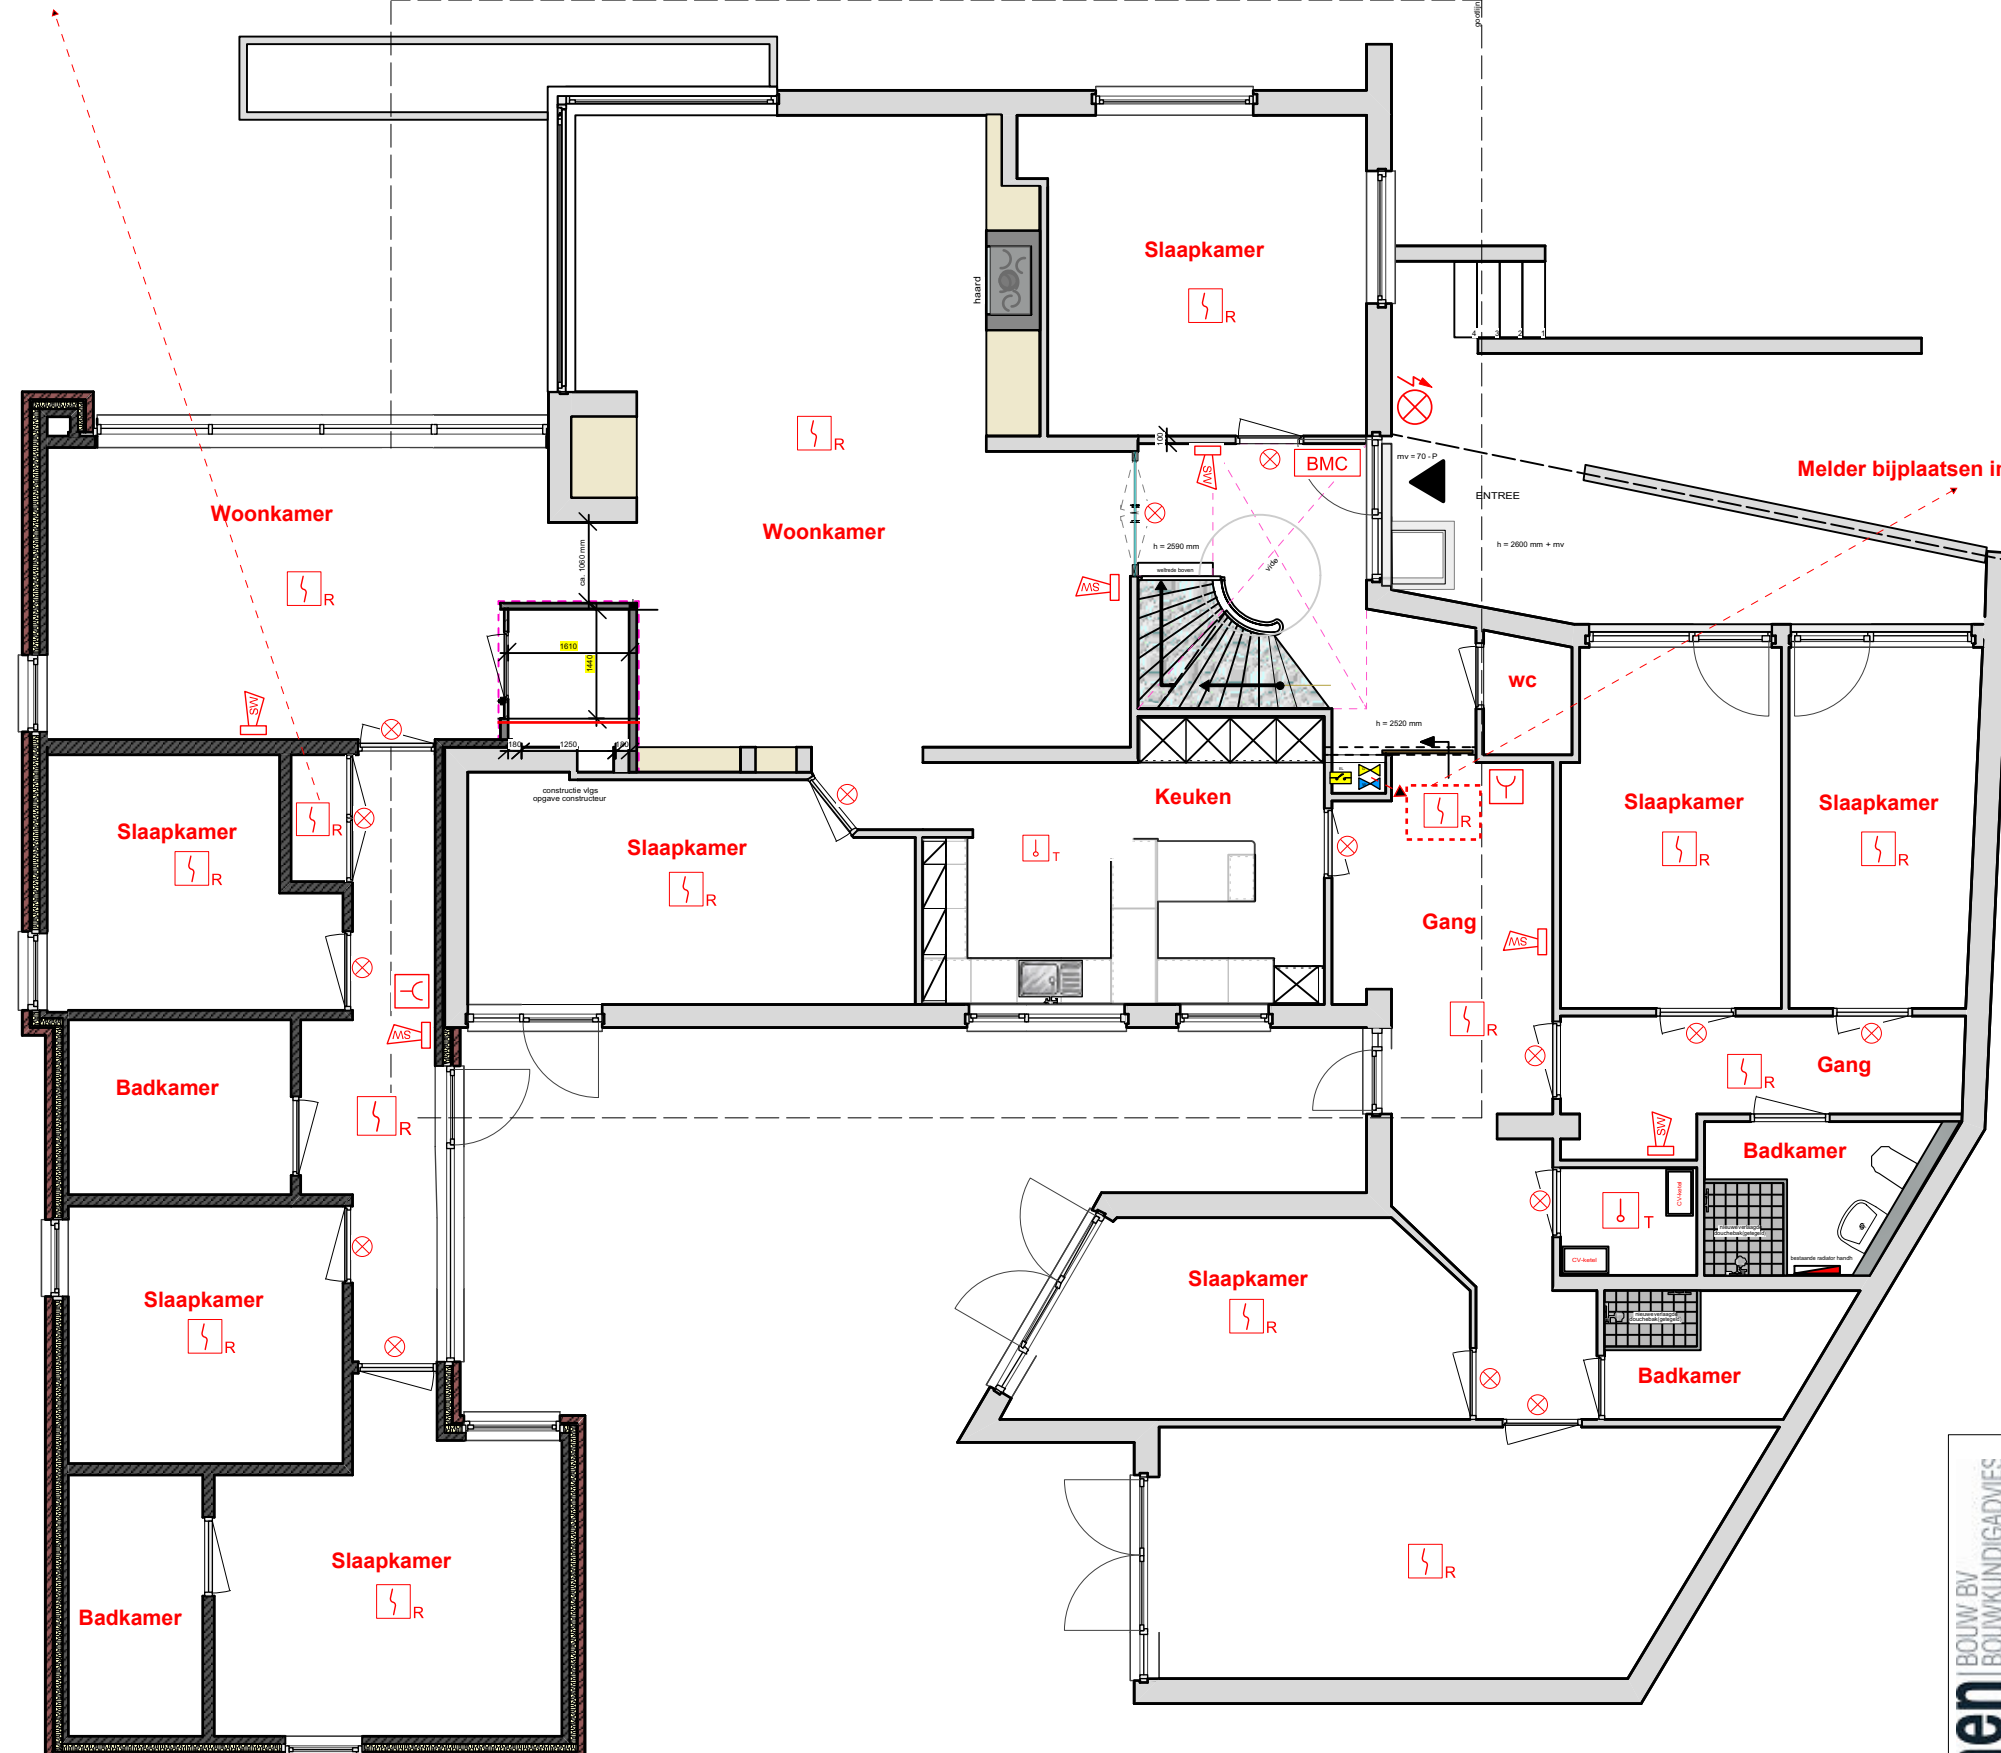

moonen BOUW BV BOUWKUNDIGADVIES	Opdrachtgever Delzova bv St. Barberastraat 33 6415 RR Heerlen	
	Projecttitel realisatie huislift tpv Zorgvilla Nuth	
	Titel tekening Plattegrond BG	
	Datum 04.02.2016	Nummering 01
	Schaal 1 : 100	
Projectcode 15_2137		

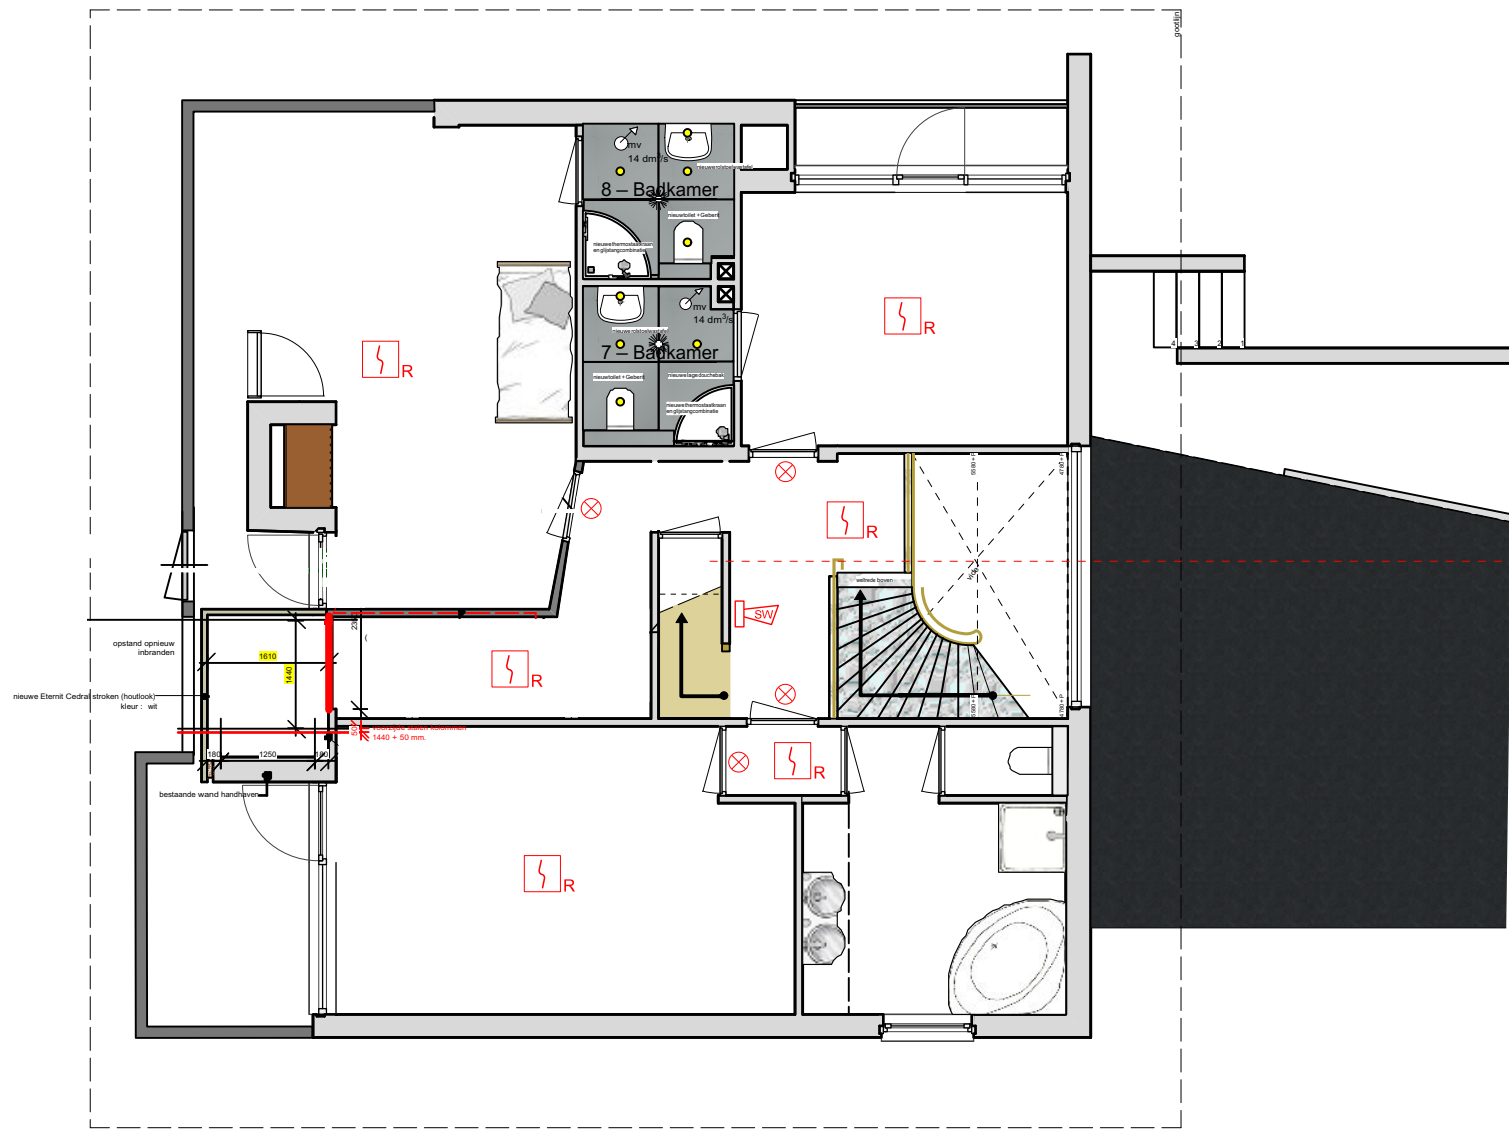

Onder de trap dient een plaat gezet te worden zodat het vloer oppervlakte word verkleind tot <math><2\text{m}^2</math>

moonen BOUW BV BOUWKUNDIGADVIES	Opdrachtgever	
	Delzova bv St. Barberastraat 33 6415 RR Heerlen	
	Projecttitel	
	realisatie huislift tpv Zorgvilla Nuth	
	Titel tekening	
Plattegrond verdieping		
Datum	04.02.2016	Nummering
Schaal	1 : 100	
Projectcode	15_2137	
		02

